



Lazo PW Proyecto Kairos Etapa 2

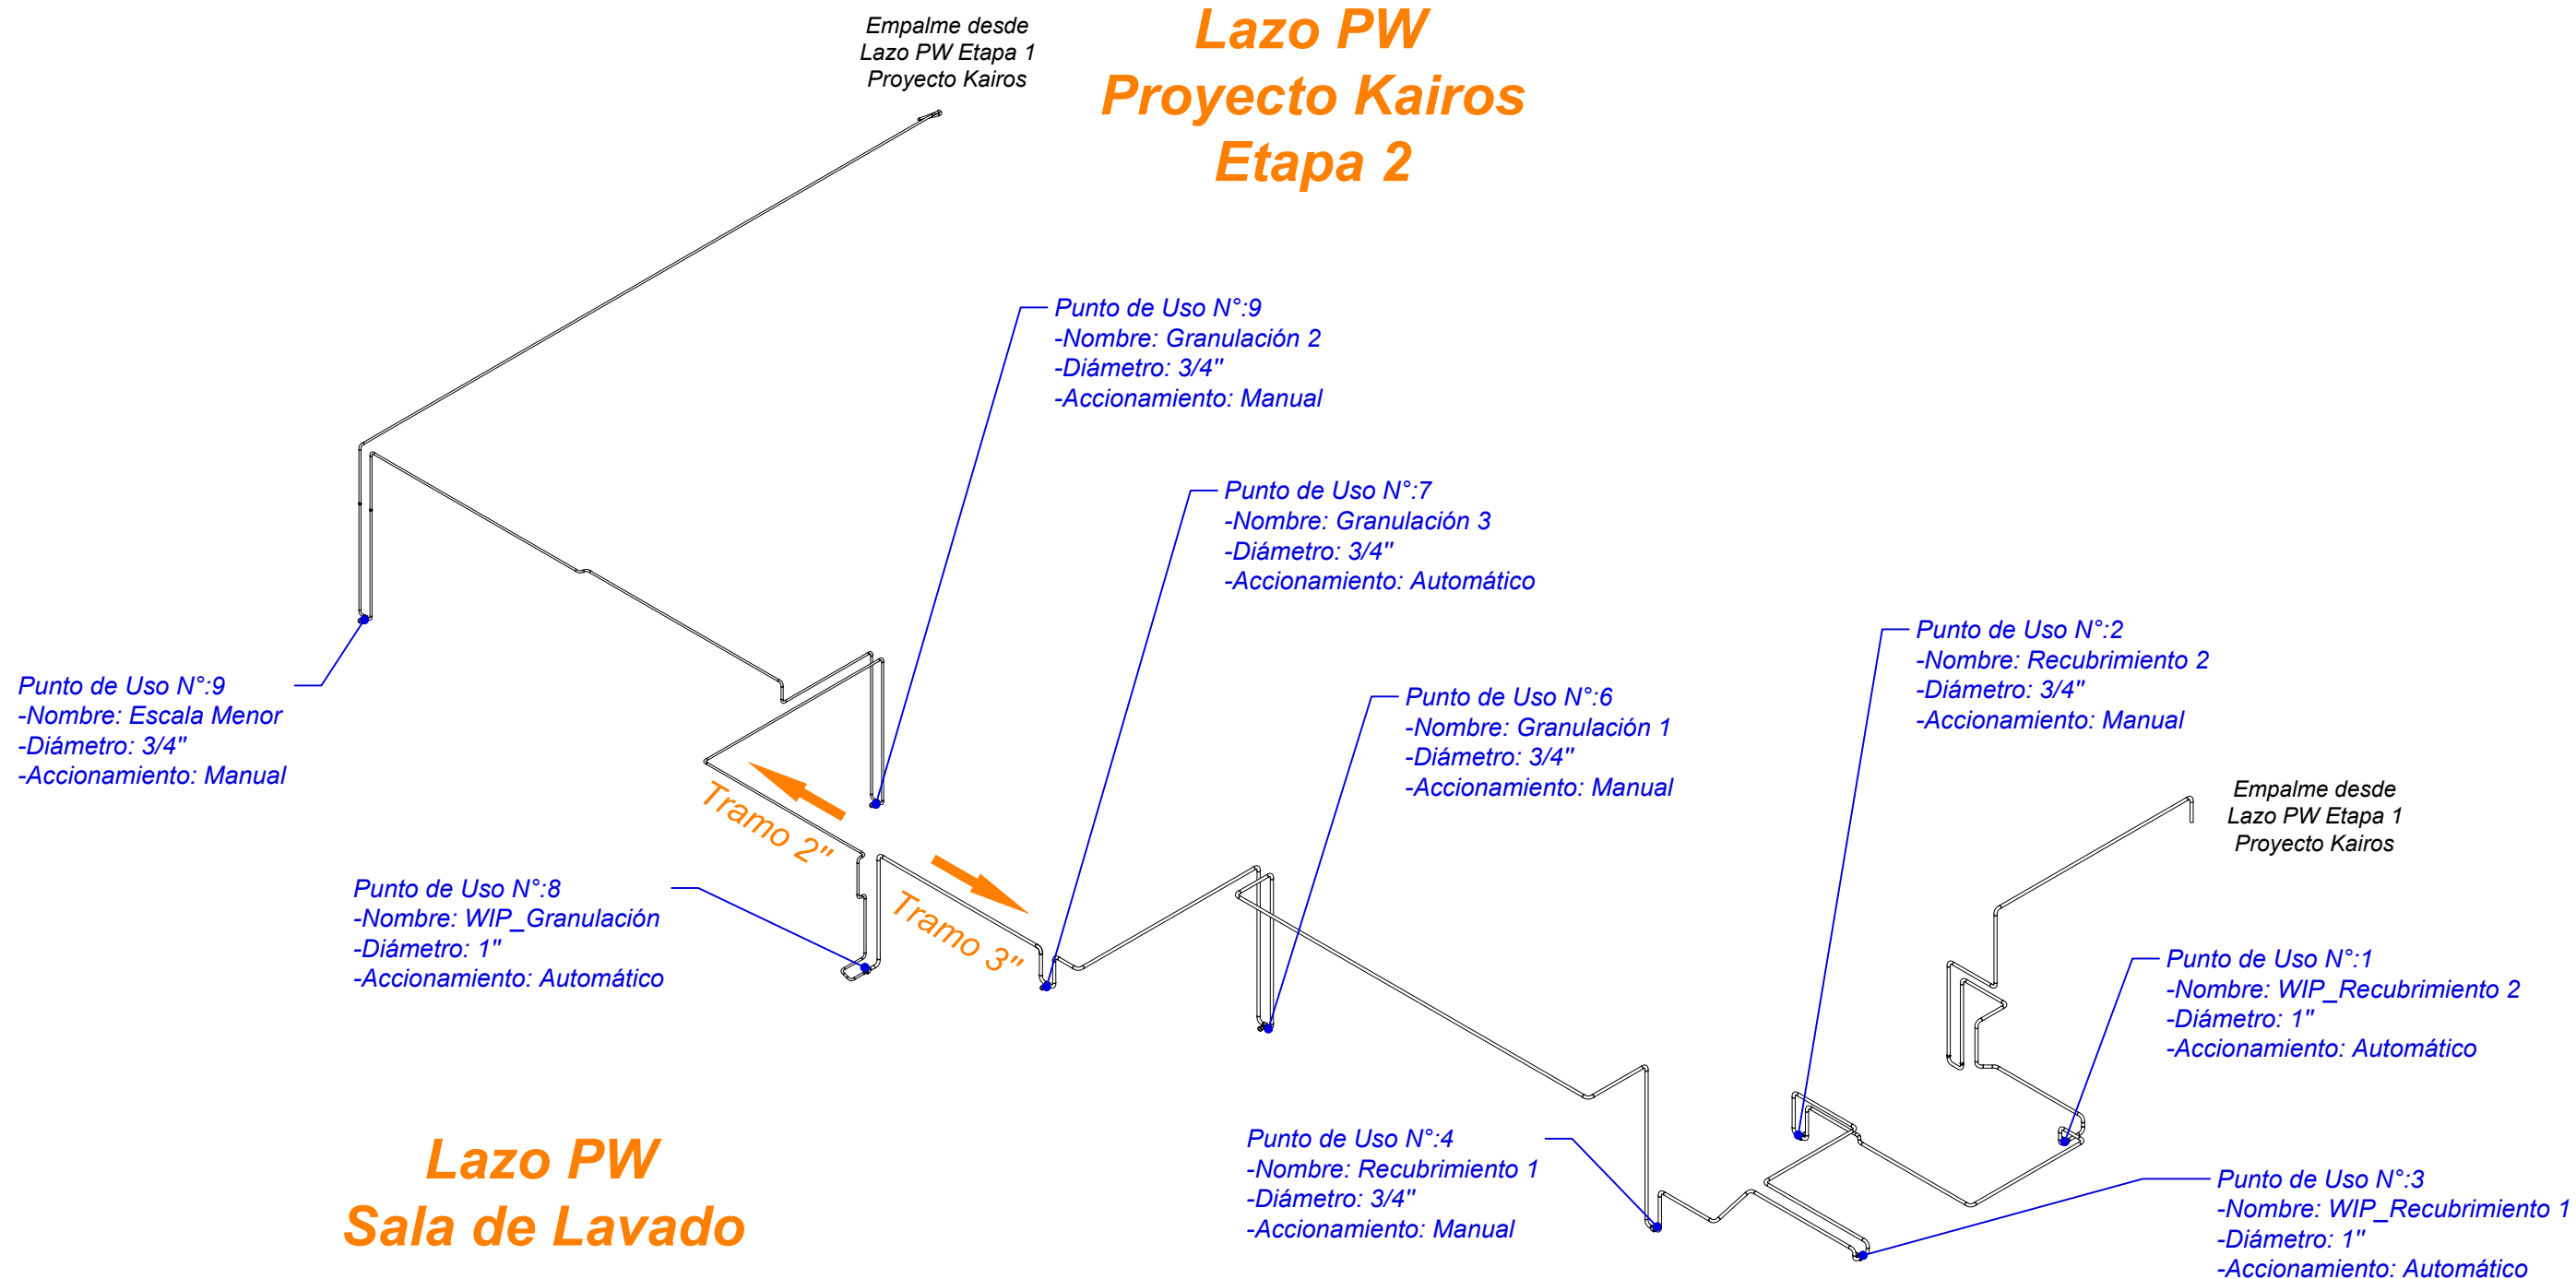

Lazo PW Sala de Lavado

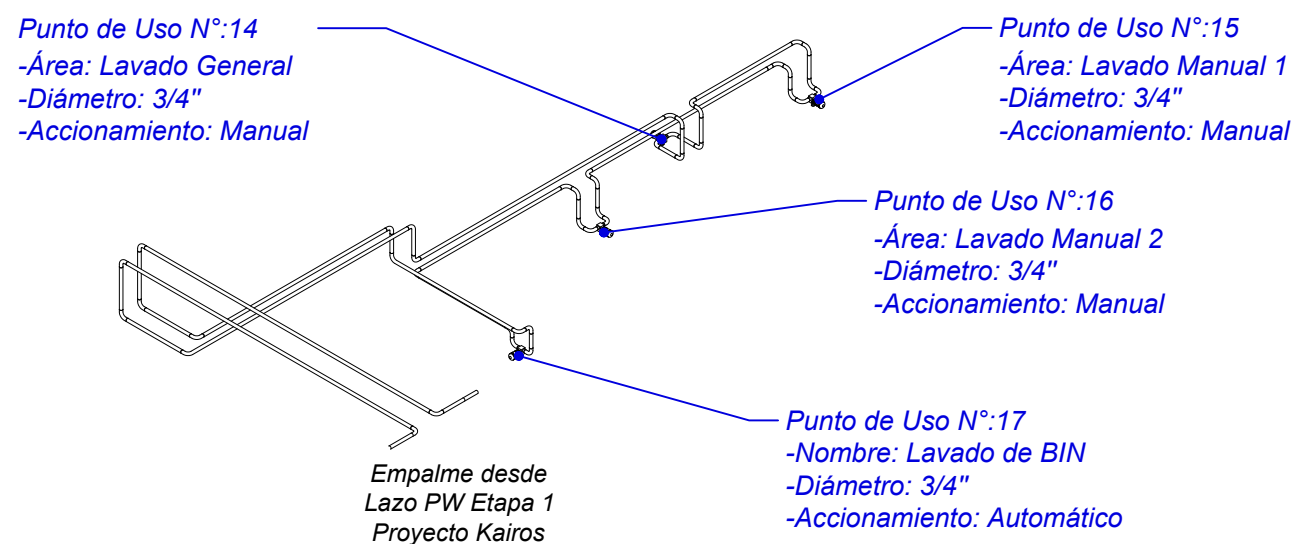

Material: 316L ASME BPE	PHARMAINOX EXPERTOS EN ACERO INOXIDABLE Pharmainox SpA. Rut: 76.623.809-2	GRÜNENTHAL		
Calidad Superficial: SF1 (Ra 0,51 [µm])	Nombre del Proyecto: Lazo PW Etapa 2 Proyecto Kairos			
Escala: N/A	Nombre del Plano: Plano Isométrico Lazo PW			
Notas: -Todas las longitudes presentes en el plano se encuentran medidas en [mm]. -La instalación representada es realizada bajo los lineamientos de la norma ASME BPE y todas las asociadas al proyecto.	Código Plano:	PI-GRU-PW	Versión:	01
	Encargado	Nombre y Firma		Fecha
	Dibujado por:	Cristóbal Lara R.		16/11/23
	Revisado por:	Claudio O'Nell G.		16/11/23